POZIOM „-1"

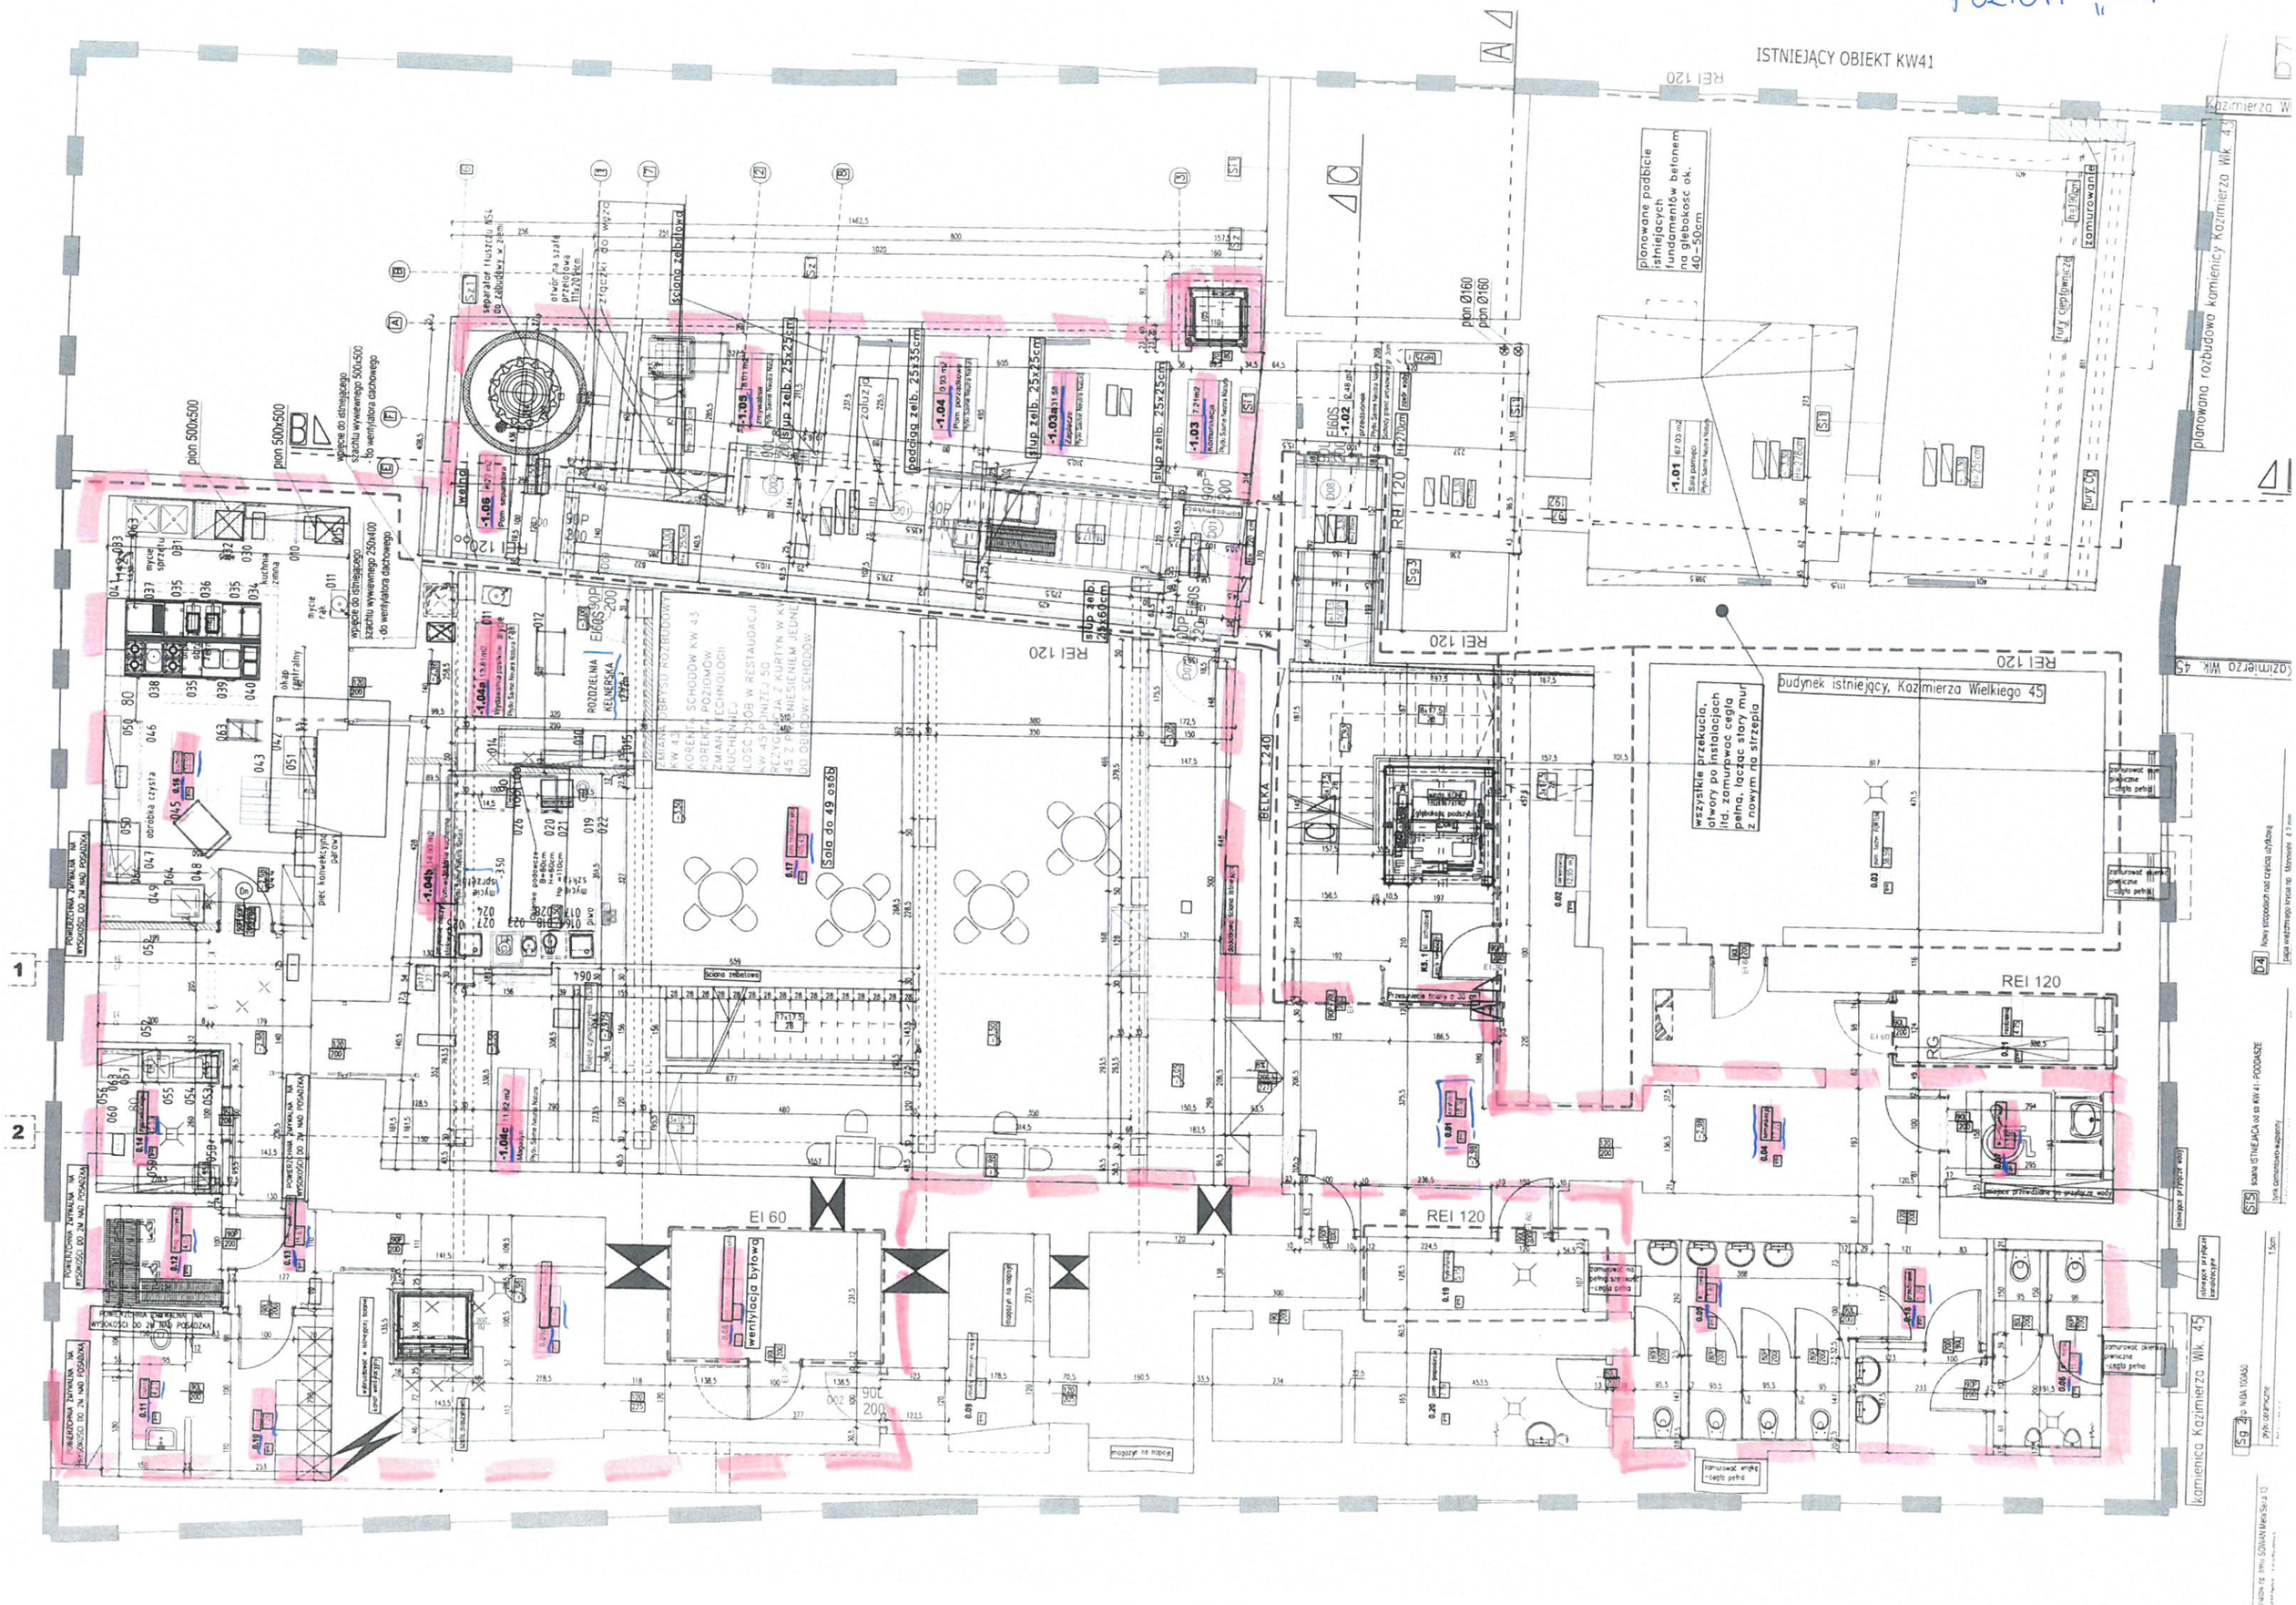
ISTNIEJĄCY OBIEKT KW41
budynek istniejący, Kazimierza Wielkiego 45
Kazimierza Wielkiego 45
planowana rozbudowa kamienicy Kazimierza Wlk. 45
planowane podbicie istniejących fundamentów betonem na głębokość ok. 40–50cm
wszystkie przekucia, otwory po instalacjach itd. zamurować cegłą pełną, łącząc stary mur z nowym na strzępia
ściana żelbetowa
ściana żelbetowa
ściana żelbetowa